



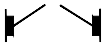








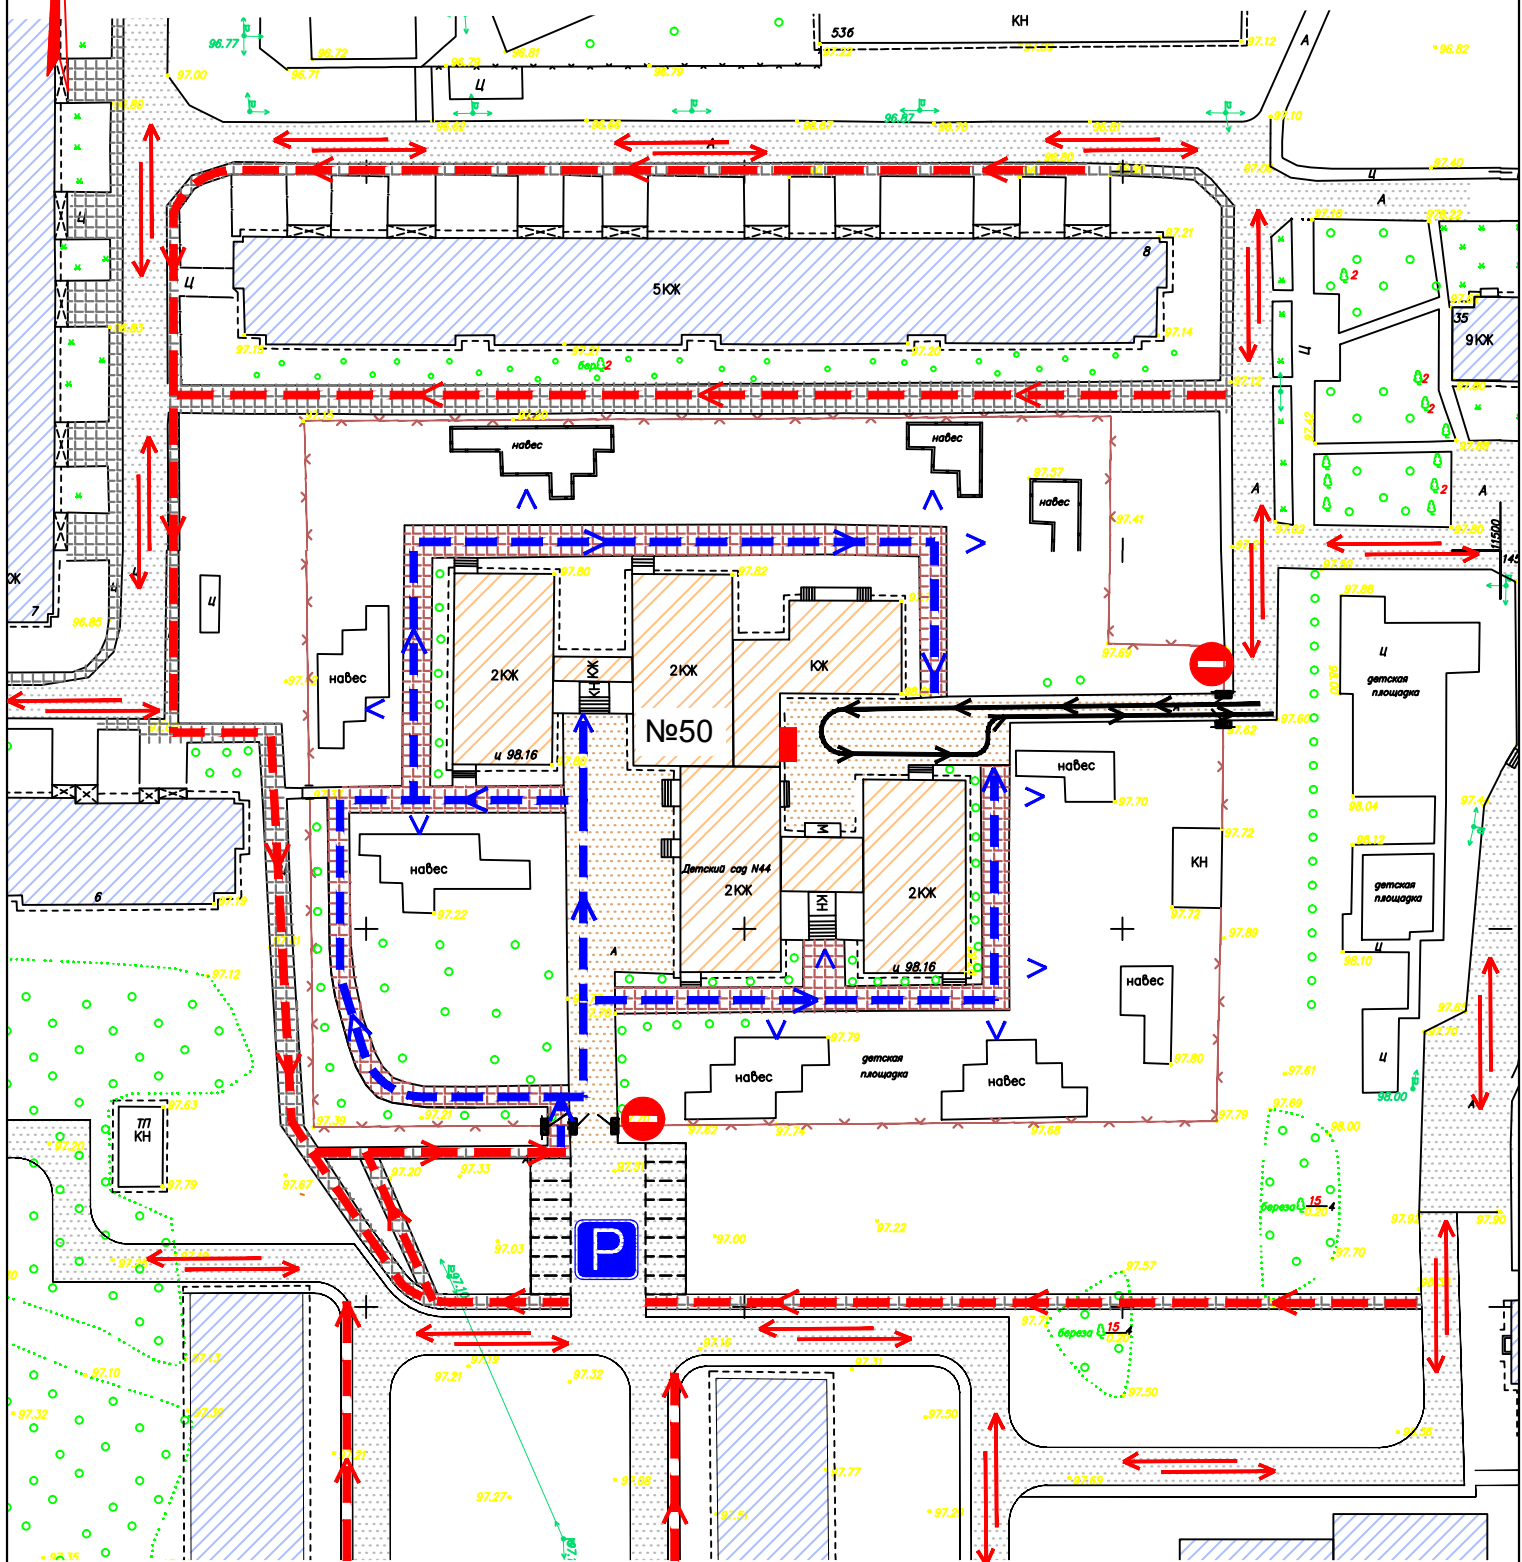

Организация дорожного движения в непосредственной близости к ДОУ .
 Пути движения транспортных средств к местам разгрузки (погрузки) и
 рекомендуемые пути передвижения детей по территории ДОУ .
 По адресу: г. Тобольск 7 микрорайон д.50



Условные обозначения:

- | | | | |
|--|-------------------------------------|---|---|
|  | - Проезжая часть за территорией ДОУ |  | - Калитка для пешеходов |
|  | - Тротуар за территорией ДОУ |  | - Ворота для спецтехники |
|  | - Проезд по территории ДОУ |  | - Пути движения детей по тер-рии ДОУ |
|  | - Тротуар по территории ДОУ |  | - Пути движения грузовых транспортных средств по территории ДОУ |
|  | - Парковка |  | - Пути движения пешеходов |
|  | - Место разгрузки/ погрузки |  | - Пути движения транспортных средств |